

Ilonos Vaznonienės įmonė

Tilžės 170-406b, Šiauliai
+370 680 96113
ilona.vaz@gmail.com

Parkavimo aikštelės prie Žygimanto Liauksmo gimnazijos
Kelmės r., Kražiuose, S. Dariaus ir S. Girėno g. 2, įrengimo
statybos supaprastintą projektą

TVIRTINU :

Direktorė
Rita Andriulienė


OBJEKTAS : Inžinerinio statinio (parkavimo aikštelės) prie
Žygimanto Liauksmo gimnazijos Kelmės r., Kražiuose, S. Dariaus
ir S. Girėno g. 2, statybos supaprastintas projektas

STATYBOS RŪŠIS : Nauja statyba

STATINIO KATEGORIJA : Nesudėtingas II gr.

STATYTOJA: Kelmės rajono Kražių Žygimanto Liauksmo gimnazija

PROJEKTAVO: Ilonos Vaznonienės įm., Tilžės g. 170-406B, Šiauliai
tel. 8680-96113, e.p. ilona.vaz@gmail.com

PV : Ilona Vaznonienė, atest. nr. A157

ETAPAS : statybos supaprastintas projektas

PROJEKTO NR.: 25-03-BB

PROJEKTO TURINYS

Rinkmena Nr.	Rinkmenos lapų skaičius	Dok. žymuo	Pavadinimas	Lapų sk.	Psl. nr.
1	15	BB	Paprastojo remonto aprašas		
			Titulinis	1	1 psl.
			Projekto turinys	1	2 psl.
			Normatyvinių dokumentų sąrašas	1	3 psl.
			PV skyrimas	1	4 psl.
			Aiškinamasis raštas	1	5 psl.
			Techninės specifikacijos	2	6-7 psl.
			Užduotis projektavimui	1	8 psl.
			Licenzijuotos programinės įrangos sąrašas	1	9 psl.
			Situacijos planas	1	10 psl.
			Aikštelės planas	1	11 psl.
			Aikštelės vertikalinis planas	1	12 psl.
			Aikštelės įrengimo darbų kiekiai	1	13 psl.
			Aikštelės įrengimo detalės "A", "B", "C"	1	14 psl.
			Aikštelės įrengimo detalės "D", "E"	1	15 psl.

NORMATYVINIAI DOKUMENTAI

LR Statybos įstatymas

LR Architektūros įstatymas

LR Aplinkos apsaugos įstatymas

LR Atliekų tvarkymo įstatymas

Gaisrinės saugos pagrindiniai reikalavimai 2014 m.

Saugos ir sveikatos taisyklės statybvietyje DT5-00, 2000 m.

Darboviečių įrengimo statybvietyse nuostatatai 2009 m.

STR 1.01.02:2016 „Normatyviniai statybos techniniai dokumentai“

STR 1.01.03:2017 „Statinių klasifikavimas“

STR 1.01.08:2002 „Statinio statybos rūšys“

STR 1.04.04:2017 „Statinio projektavimas, projekto ekspertizė“

STR 1.05.01:2017 „Statybą leidžiantys dokumentai. Statybos užbaigimas. Statybos sustabdymas. Savavališkos statybos padarinių šalinimas. Statybos pagal neteisėtai išduotą statybą leidžiantį dokumentą padarinių šalinimas“

STR 1.06.01:2016 „Statybos darbai. Statinio statybos priežiūra“

STR 1.07.03:2017 „Statinių techninės ir naudojimo priežiūros tvarka. Naujų nekilnojamojo turto kadastro objektų formavimo tvarka“

STR 1.12.06:2002 „Statinio naudojimo paskirtis ir gyvavimo trukmė“

STR 2.01.01(1):2005 „Esminis statinio reikalavimas „Mechaninis atsparumas ir pastovumas“

STR 2.01.01(2):1999 „Esminiai statinio reikalavimai. Gaisrinė sauga“

STR 2.01.01(3):1999 „Esminiai statinio reikalavimai. Higiena, sveikata, aplinkos apsauga“

STR 2.01.01(4):2008 „Esminis statinio reikalavimas „Naudojimo sauga“

STR 2.02.02:2004 „Visuomeninės paskirties statiniai“

STR 2.03.01:2019 „Statinių prieinamumas“

STR 2.06.04:2014 „Gatvės ir vietinės reikšmės keliai. Bendrieji reikalavimai“

Automobilių kelių standartizuotų dangų konstrukcijų projektavimo taisyklės.

Kvalifik. dok.nr.	ILONOS VAZNONIENĖS ĮMONĖ			INŽINERINIO STATINIO (PARKAVIMO AIKŠTELĖS) PRIE Ž. LIAUKSMINO GIMNAZIJOS KELMĖS RAJ., KRAŽIUOSE, S. DARIAUS IR S. GIRĖNO G. 2 STATYBOS SUPAPRASTINTAS PROJEKTAS		
A157	PV.	I. VAZNONIENĖ	25.04	NORMATYVINIAI DOKUMENTAI	LAIDA	
A157	ARCH.	I. VAZNONIENĖ	25.04		0	
LT	STATYTOJA : Kelmės raj. Kražių Ž. Liauksmo gimnazija			25-03-BB-T	LAPAS	LAPŲ
					1	1

Ilonos Vaznonienės įmonės,
Tilžės g. 170– 406b, Šiauliai
tel. +370 68096113, e.p. ilona.vaz@gmail.com

DĖL PROJEKTO VADOVO SKYRIMO
2024-10-18

Architektė Ilonos Vaznonienė skiriama visų Ilonos Vaznonienės įmonės ruošiamų projektų projektų vadove.

PV, arch. I. Vaznonienė

AIŠKINAMASIS RAŠTAS

Išėities duomenys. Ruošiamas inžinerinio statinio, parkavimo aikštelės (II gr. nesudėtingas) statybos supaprastintas projektas prie Žygimanto Liauksmo gimnazijos Kelmės r. sav., Kražiuose, S. Dariaus ir s. Girėno g. 2 (sklypo kad. nr. 5428/0002:495, unik. nr. 4400-0822-0850) dalies fasadų sienų dangos keitimui, pagal statytojo užduotį, normatyvinius dokumentus.

Statinio rodikliai : Aikštelės plotas – 507m². Šaligatvių plotas – 64m² (tame tarpe sklypo ribų, valstybinėje žemėje – 3m². Projektuojamas įvažiavimas iš D. Poškos gatvės– 4,00 pločio, užima 12 m², (tame tarpe už sklypo ribų, valstybinėje žemėje, gatvės raudonųjų linijų zonoje,- 8m²). Aikštelėje numatoma 16 parkavimo vietų ir viena vieta žmonėms su negalia, „A“ tipo.

Parkavimo aikštelė projektuojama plastikinio korio danga, įvažiavimas ir aikštelė žmonėms su negalia kartu su pagalbinio privažiavimu prie pastato – betoninių trinkelų danga.

Projektuojama aikštelė nėra nekilnojamųjų kultūros vertybių teritorijoje ar apsaugos zonoje.

Projektiniai sprendiniai. Aikštelė projektuojama vietoje buvusios žvyro dangos aikštelės, įrengiant naują įvažiavimą iš D. Poškos gatvės. Dalis aikštelės įrengiama vietoje šalia esančių žaliųjų plotų. Įvažiavimo vietoje yra suaugęs medis – klevas, kuris yra visai šalia gatvės ir trukdo eismui. Sklypo teritorijoje buvę jauni trys medeliai persodinami į gretimą žalią plotą. Parkavimo aikštelė apribota betoniniais bortais, įvažiavimo vietoje bortai R3,0 spinduliu. Paguldyti bortai skiria ir skirtingas aikštelės dangas : dalis aikštelės yra numatoma plastikiniu koriu, dalis- betoninės trinkelės. Dangos projektuojamos su galimu spec. transporto užvažiavimu. Parkavimo vietos pažymėtos geltonomis trinkelėmis, kurios dedamos ant betoninio pagrindo. Naujai perklojamas ir šaligatvis šalia aikštelės, vietoje asfalto dangos numatomos trinkelės. Šaligatvis įrengiamas ir tarp pastato ir aikštelės. Perkeliama į žalią plotą 3 jauni medeliai. Prieš pradedant statybos darbus nuo žaliųjų plotų nuimamas dirvožemis, sandėliuojamas sklype, pabaigus darbus panaudojamas žaliųjų plotų išlyginimui.

ŽN pritaikytose trasose ir zonose esančių grotų, dangčių ir pan. kiaurymės negali būti platesnės kaip 15 mm. Ant ŽN judėjimo trasoje ar greta jos esančių kliūčių (stulpų, atramų, medžių kamienų ir kt.) 1 500–1 700 mm aukštyje nuo žemės paviršiaus turi būti įrengiama perspėjanti ryškios spalvos 150 mm pločio juosta. Prieš posūkius, kliūtis turi būti įrengiami įspėjamieji paviršiai.

Įspėjamieji paviršiai rekomenduojami tokio reljefo:

– lygiagrečių juostelių (4–5 mm aukščio, 20–25 mm pločio, išdėstytų kas 40–60 mm), skirtų judėjimo kryptims ar krypties pasikeitimui pažymėti– apvalių kauburėlių (kauburėlių skersmuo 20–25 mm, aukštis 4–5 mm, atstumas tarp centrų 60 mm), skirtų įspėti apie priekyje esančius aukščio pasikeitimus (laiptus arba pandusus). Įspėjamasis paviršius turi būti 1,2 pločio ir 600 mm ilgio

Kvalifik. dok.nr.	ILONOS VAZNONIENĖS ĮMONĖ			INŽINERINIO STATINIO (PARKAVIMO AIKŠTELĖS) PRIE Ž. LIAUKSMO GIMNAZIJOS KELMĖS RAJ., KRAŽIUOSE, S. DARIAUS IR S. GIRĖNO G. 2 STATYBOS SUPAPRASTINTAS PROJEKTAS		
A157	PV.	I. VAZNONIENĖ	25.04	AIŠKINAMASIS RAŠTAS		LAIDA
A157	ARCH.	I. VAZNONIENĖ	25.04			0
LT	STATYTOJA : Kelmės raj. Kražių Ž. Liauksmo gimnazija			25-03-BB-AR	LAPAS	LAPŲ
					1	1

SKLYPO SUTVARKYMO TECHNINĖS SPECIFIKACIJOS

AIKŠTELĖS PARUOŠIMAS

Iki žemės planiravimo ir statybos darbų pradžios planuojamoje teritorijos reikia nukasti derlingo dirvožemio sluoksnį, tose sklypo zonose, kur numatomi statybos darbai. Dirvožemis turi būti imamas ir pilamas atskirai, nesumaišant jo su kitais gruntais. Visas nuimtas augalinis gruntas iki statybų pabaigos saugomas sklype. Dirvožemis bus naudojamas apželdinimui, todėl neturi būti užteršiamas statybos atliekomis, metalu, stiklu, šlaku, plastmasėmis, naftos produktais, cheminėmis medžiagomis, ilgai pūvančiomis augalų liekanomis, pelenais, taip pat per jų negalima važinėti ar kitokiu būdu tankinti. Jei augalinis gruntas bus sandėliuojamas daugiau kaip metus, jo paviršiuje nereikia leisti susidaryti velėnai. Augalinis sluoksnis panaudojamas dangos sutvarkymui, aplinkos apželdinimui. Derlingas dirvožemis tolygiai paskleidžiamas vietose, skirtose žaliems plotams, išlyginant esamus paviršius.

ŽEMĖS DARBAI

Vykdamas žemės darbus, būtina vadovautis projekto ir statybos darbų technologijos projekto sprendiniais, gamintojų nurodymais ir rekomendacijomis. Rangovas privalo vykdyti geodezinę darbų kontrolę ir užtikrinti, kad statinio išdėstymas plane ir vertikalus profilis atitiktų projekto reikalavimus. Rangovas gali pradėti vykdyti žemės darbus tik po to, kai gavo statybos leidimą arba įgaliotų savivaldybės ir valstybės tarnautojų raštiškus pritarimus (jei jie reikalingi), statinio projektą, statybos darbų žurnalą ir statinio nužymėjimo vietoje aktą.

Pagrindines žemės darbų apimtis sudarys grunto pagrindų paruošimas sklypo kietųjų dangų konstrukcijoms iškasose, tranšėjų inžineriniams tinklams kasimas.

Jei žemės darbų metu pastebimi kokie nors nukrypimai, kurie galėtų pakenkti statybai, Rangovas turi nedelsdamas apie tokius nukrypimus pranešti Užsakovui.

Žemės sankasos įrengimui naudojami gruntai ir kitos statybinės medžiagos, paruošiamieji darbai ir pylimų įrengimas turi atitikti Automobilių kelių žemės darbų atlikimo ir žemės sankasos įrengimo taisyklių JT ŽS 17 reikalavimus.

Siekiant išvengti žalos ir darbų nutraukimo, iškasos turi būti apsaugotos nuo potvynio ir liūčių vandens. Privaloma turėti atitinkamų priemonių atsargą vandeniui iš iškasos dugno nuleisti. Potvynio ir liūčių vanduo iš statybos darbų vietos turi būti nuleistas nedelsiant. Žemės darbai turi būti atliekami taip, kad būtų išvengta vandens susikaupimo darbo vietoje.

Iškasos dugnas turi būti įrengtas ir išlygintas pagal projektinius nuolydžius bei prižiūrimas. Rangovas turi imtis priemonių, kad nesliktų šlaitai ar neatsirastų nuošliaužų. Jei vis dėl to žemės patenka į iškasą, jos turi būti pašalintos. Jei dėl to atsirado nelygumų ar gilesnių vietų, jos turi būti užpiltos, o gruntas sutankintas. Technologinio transporto eismo ar klimato poveikiopažeistas iškasos dugnas, prieš rengiant pagrindą, turi būti išvalytas, išlygintas ir sutankintas.

Darbų kontrolė ir bandymai turi atitikti JT ŽS 17.

Kvalifik. dok.nr.	ILONOS VAZNONIENĖS ĮMONĖ			INŽINERINIO STATINIO (PARKAVIMO AIKŠTELĖS) PRIE Ž. LIAUKSMINO GIMNAZIJOS KELMĖS RAJ., KRAŽIUOSE, S. DARIAUS IR S. GIRĖNO G. 2 STAYBOS SUPAPRASTINTAS PROJEKTAS		
A157	PV.	I. VAZNONIENĖ	25.04	TECHNINĖS SPECIFIKACIJOS	LAIDA	
A157	ARCH.	I. VAZNONIENĖ	25.04		0	
LT	STATYTOJA : Kelmės raj. Kražių Ž. Liauksmينو gimnazija			25-03-BB-TS	LAPAS	LAPŲ
					1	2

DANGŲ IR JŲ ELEMENTŲ ĮRENGIMAS

Parkavimo vietų, aikštelių, šaligatvių, pėsčiųjų takų pagrindai, medžiagos ir jų mišiniai, mišinių paruošimas, dangų klojimas darbų kontrolė ir priėmimas turi atitikti šių reglamentų reikalavimus :
Automobilių kelių standartizuotų dangų konstrukcijų projektavimo taisyklės.

Automobilių kelių dangos konstrukcijos iš trinkelų ir plokščių įrengimo taisyklės JT TRINKELEŠ 14.

Gruntas po dangos konstrukcija turi būti sutankintas, tačiau ne per daug, nes jis turi praleisti vandenį. Pagrindai rengiami ant sutankintos ir išlygintos žemės sankasos.

Pėsčiųjų takų dangų konstrukcijų atsparumo klasė – DK 0,3, DK 0,1, pagal atsparumą šalčiui – F2- F3 klasė.

Dangas vykdyti pagal pridedamas detales. Apsauginio šalčiui atsparaus sluoksnio aukščiai neturi nukrypti nuo projektinių daugiau kaip $\pm 4,0$ cm, skersiniai nuolydžiai – ne daugiau kaip $\pm 0,5\%$, sluoksnio plotis $\pm 10,0$ cm, Matuojant pagrindo lygumą prošvaisos po 3 m linuote neturi būti didesnės kaip 3,0 cm. Sutankinant gruntą deformacijos modulis Ev2 nereglamentuojamas.

Skaldos pagrindo sluoksniui Ev2 nereglamentuojamas. Pagrindo sluoksnio aukščiai neturi nukrypti nuo projektinių daugiau kaip $\pm 4,0$ cm, skersiniai nuolydžiai – ne daugiau kaip $\pm 0,5\%$, sluoksnio plotis $\pm 10,0$ cm, Matuojant pagrindo lygumą prošvaisos po 3 m linuote neturi būti didesnės kaip 2,0 cm. Sutankinant skaldo pagrindą, deformacijos modulis Ev2 nereglamentuojamas.

Danga klojama pagal vertikalinį planą, patikslinant vietoje su Projektuotoju.

Prieš montuojant bet kokias vertikalias atramas ar inžinerinių tinklų susikirtimo, posūkio ar kito pažymėjimo stulpelius, tikslią vietą pažymėti laikiniais kuolais ir suderinti su Projektuotoju.

Visų elementų, stulpų, stulpelių ir pan. pamatų betoninės dalys turi būti sumontuotos žemiau sklypo dangų ar žolės dangos. Sklypo dangos ir žolė turi prieiti prie šių gaminių tolygiai. Tikslų montavimo sprendinį derinti su projektuotoju pagal pasirinktą gaminį.

Klojimui numatytų medžiagų arba jų mišinių tinkamumą turi nustatyti Rangovas. Klojimui numatytų medžiagų ar jų mišinių techniniai duomenys turi atitikti TRA MIN 07 aprašo reikalavimus. Užsakovo pripažintas medžiagų arba jų mišinių bandymo protokolas bei kokybės pažymėjimas yra tinkamumo pagrindas. Tinkamumas nustatomas pagal galiojančius Lietuvos standartus LST.

Užbaigus pagrindo sluoksnių klojimo darbus, turi būti atlikti kontroliniai bandymai, kuriuos atlieka užsakovas. Savikontrolės rezultatai, kurie nustatomi dalyvaujant užsakovui, gali būti pripažįstami kaip kontroliniai bandymai.

NURODYMAI SKLYPO NAUDOJIMUI

Dangas valyti tik su įranga, kuri nepažeistų dangos paviršių. Dangų valymui nenaudoti sunkiasvorės technikos.

25-03-BB-TS	Lapas	Lapų	Laida
	2	2	0

PROJEKTAVIMO UŽDUOTIS

2024.03. 18

1. II gr. nesudėtingo inžinerinio statinio (parkavimo aikštelės) prie Žygimanto Liauksmo gimnazijos Kelmės r., Kražiuose, S. Dariaus ir S. Girėno g. 2, įrengimo statybos supaprastintas projektas

2. Statinio paskirtis - kita

3. Statinio kategorija - II gr. nesudėtingas.


4. Statinio statybos rūšis – nauja statyba

5. Statinio projekto stadija - statinio supaprastintas paprastasis remontas.

6. Projektavimo-konsultavimo paslaugų apimtis:

Suprojektuoti parkavimo aikštelę vietų vandeniui laidžia (korio) danga, numatyti pagal normatyvus vieną vietą žmonėms su negalia. Numatyti privažiavimą prie ūkinio įėjimo. Įvažiavimą į aikštelę projektuoti iš D. Poškos gatvės. Įvažiavimą, privažiavimą prie ūkinio įėjimo projektuoti betoninių trinkelų danga.

Statytoja :
Kelmės rajono Kražių
Žygimanto Liauksmo gimnazija
dir. Rita Andrulienė

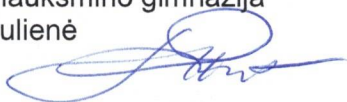

Sudarė : architektė, PV Ilona Vaznonienė

Ilonos Vaznonienės įmonės, Tilžės 170-406b, Šiauliai, tel.868096113


Dėl programinės įrangos

Įmonės naudojama programinė įranga :

1. Windows10
2. AutoCAD LT2014

Įmonės savininkė I.Vaznonienė






PROJEKTUOJAMA PARKAVIMO AIKŠTELĖ

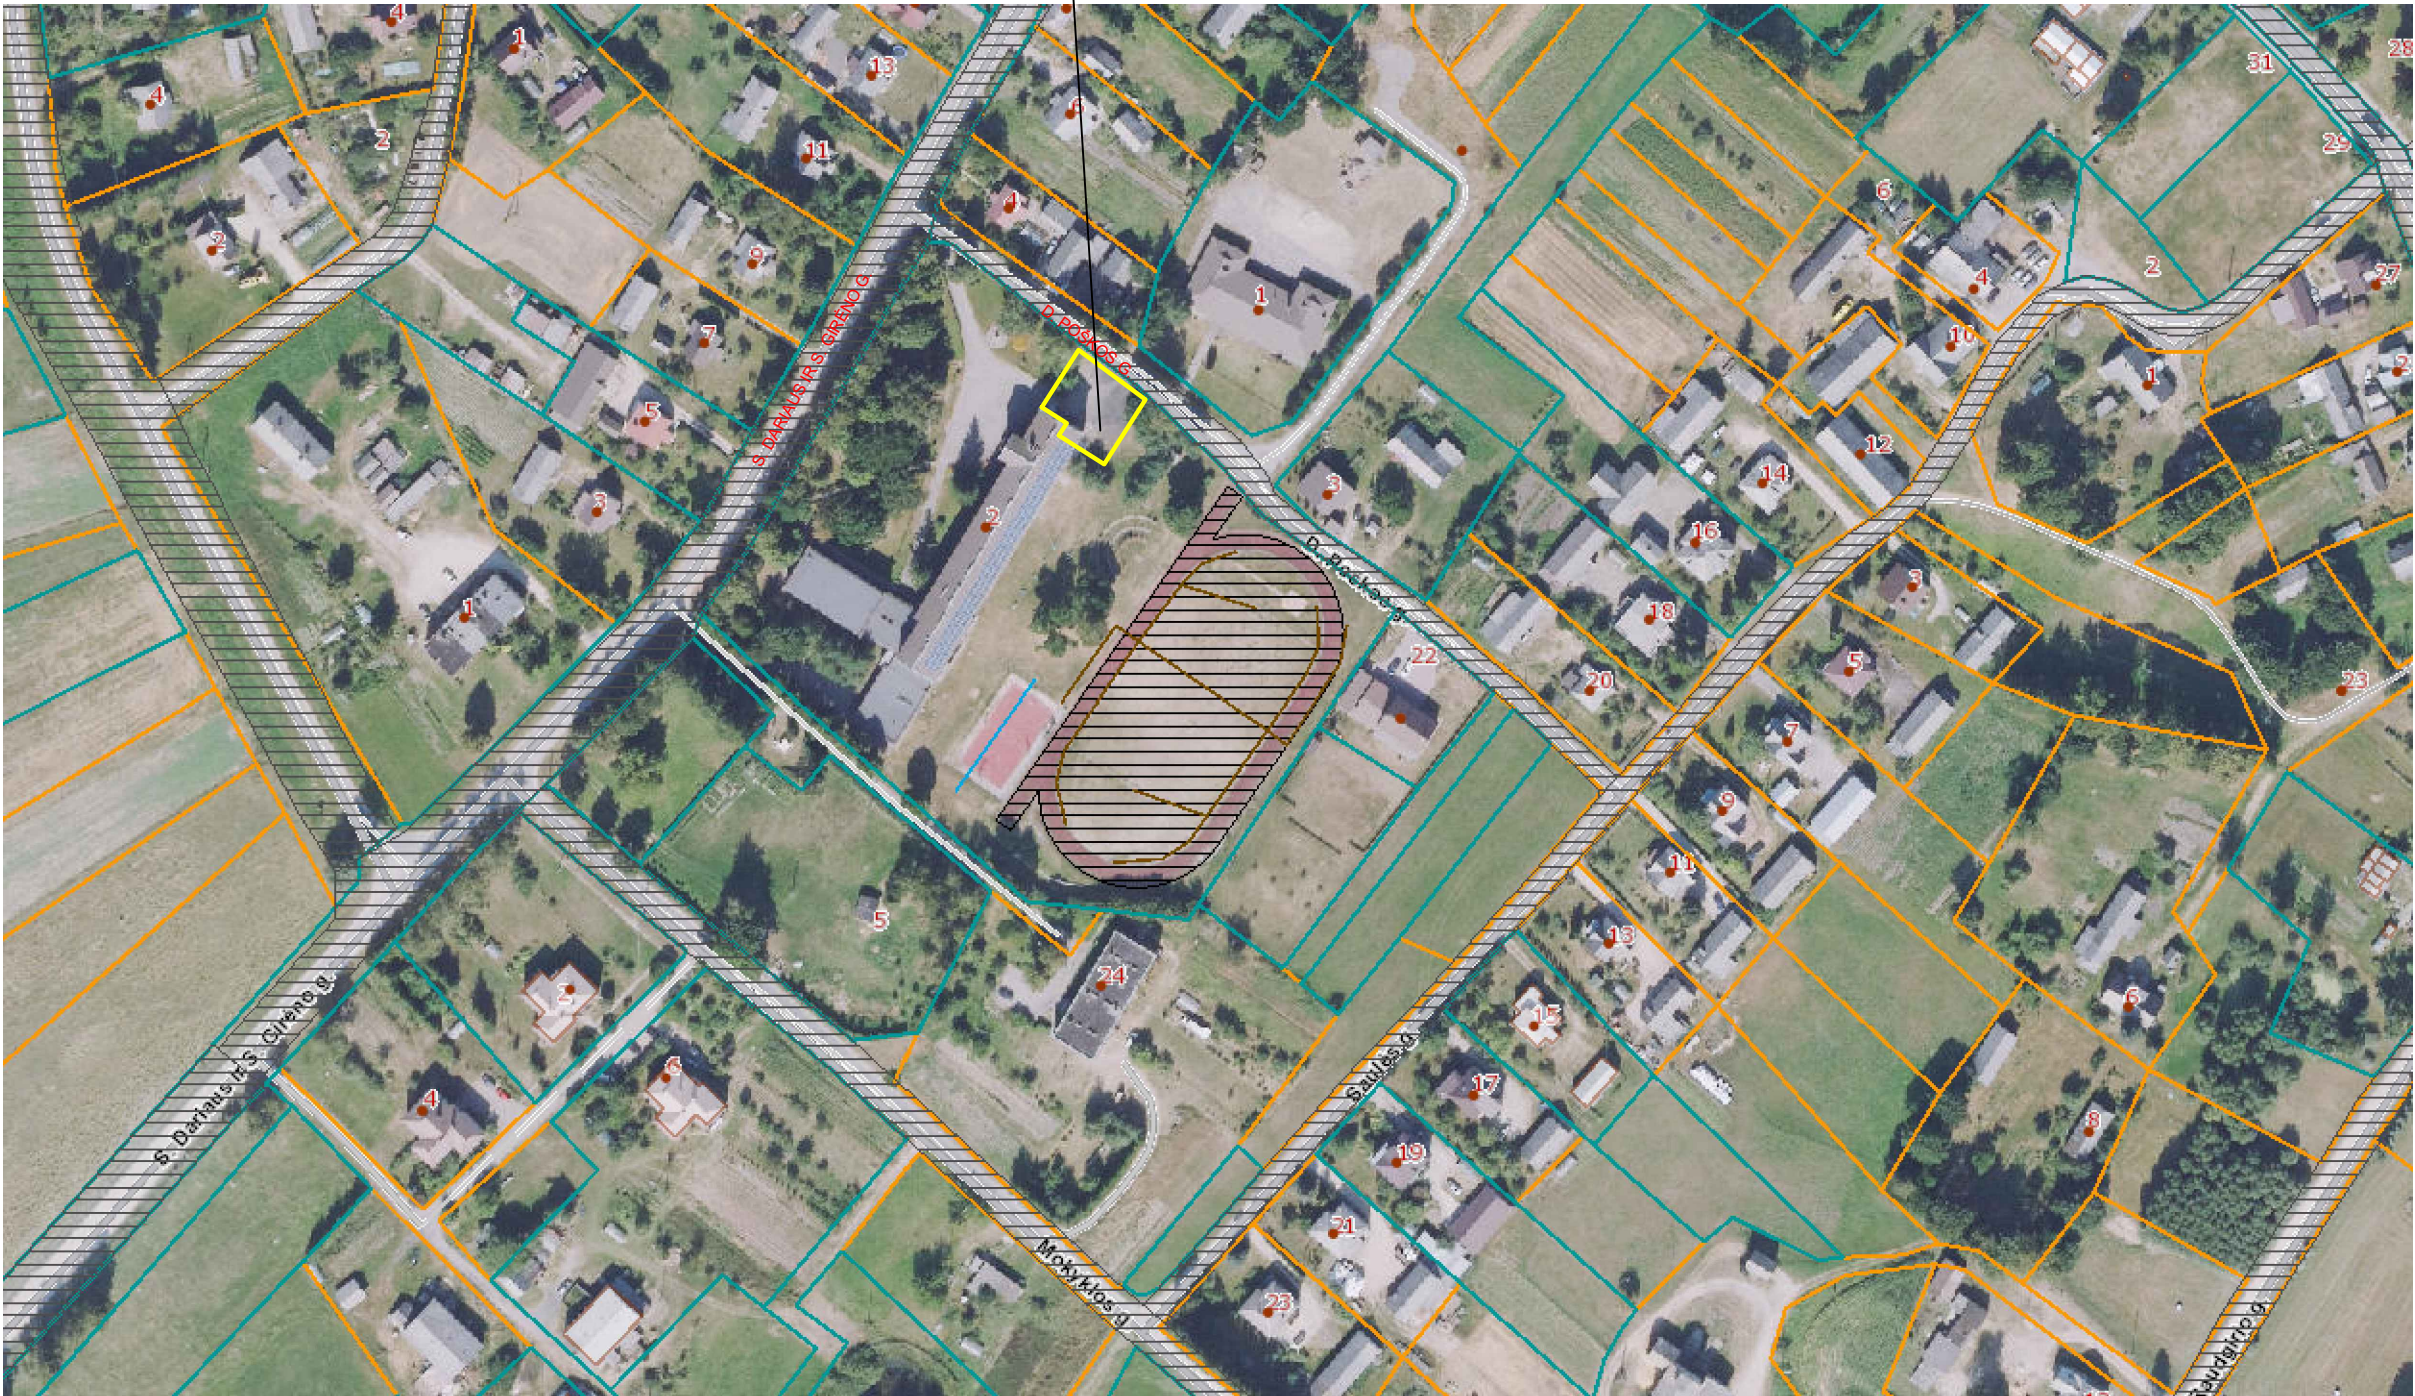


0			Statybos leidimui, konkursui, statybai				
Laida	Išleid. data	Laidos statusas. Keitimo priežastis (jei taikoma)					
Atestato Nr.	ILONOS VAZNONIENĖS ĮMONĖ				INŽINERINIO STATINIO (PARKAVIMO AIKŠTELĖS) PRIE Ž. LIAUKSMINO GIMNAZIJOS, KELMĖS RAJ., KRAŽIUOSE, S. DARIAUS IR S. GIRĖNO G. 2, STATYBOS SUPAPRASTINTAS PROJEKTAS		
A157	PV	I. VAZNONIENĖ		25.04	SITUACIJOS SCHEMA	Laida	
A157	ARCH.	I. VAZNONIENĖ		25.04		0	
LT	STATYTOJAS : Kelmės r. Kražių Žygimanto Liauksmino gimnazija				25-04-BB-B-01	Lapas	Lapų
						1	1



SUTARTINIS ŽYMĖJIMAS :

 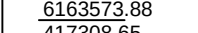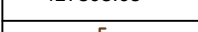
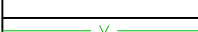
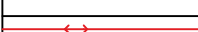
	SKLYPO RIBA
	GATVĖS RAUDONŲJŲ LINIJŲ RIBA
	1 M NUO SKLYPO RIBOS
	ESAMA ASFALTO DANGA
	PLASTIKINIO KORIO DANGA
	BETONINIŲ TRINKELIŲ DANGA (UŽ SKL. RIBŲ)
	BETONINIŲ TRINKELIŲ DANGA (GALIMAS SPEC TRANSPORTO UŽVAŽIAVIMAS)
	BETONINIŲ PLYTELIŲ DANGA ŠALIGATVIAMS
	BETONINIŲ PLYTELIŲ DANGA ŠALIGATVIAMS (UŽ SKL. RIBŲ)
	BETONINIAI GATVĖS BORTAI
	BETONINĖS TRINKELĖS (20X10) STOVĖJ. VIETAJ PAŽYMĖTI
	ESAMI MEDŽIAI
	ŠALINAMAS MEDIS
	PUNKTYRAS
$\frac{6163573.88}{417308.65}$	KAMPINIŲ TAŠKŲ NUŽYMĖJIMAS
	BUITINĖS NUOTEKOS
	VANDENTIEKIS
	ELEKTROS ORO LINIJA
	MS DUJOTIEKIS

0		Statybos leidimui, konkursui, statybai					
Laida	Išleid. data	Laidos statusas. Keitimo priežastis (jei taikoma)					
Atestato Nr.	ILONOS VAZNONIENĖS ĮMONĖ				INŽINERINIO STATINIO (PARKAVIMO AIKŠTELĖS) PRIE Ž. LIAUKSMINO GIMNAZIJOS, KELMĖS RAJ., KRAŽIUOSE, S. DARIAUS IR S. GIRĖNO G. 2, STATYBOS SUPAPRASTINTAS PROJEKTAS		
A157	PV	I. VAZNONIENĖ		25.04	PARKAVIMO AIKŠTELĖS PLANAS M 1:500	Laida	
A157	ARCH.	I. VAZNONIENĖ		25.04		0	
LT	STATYTOJAS : Kelmės r. Kražių Žygimanto Liauksmino gimnazija				25-04-BB-B-02	Lapas	Lapy
						1	1


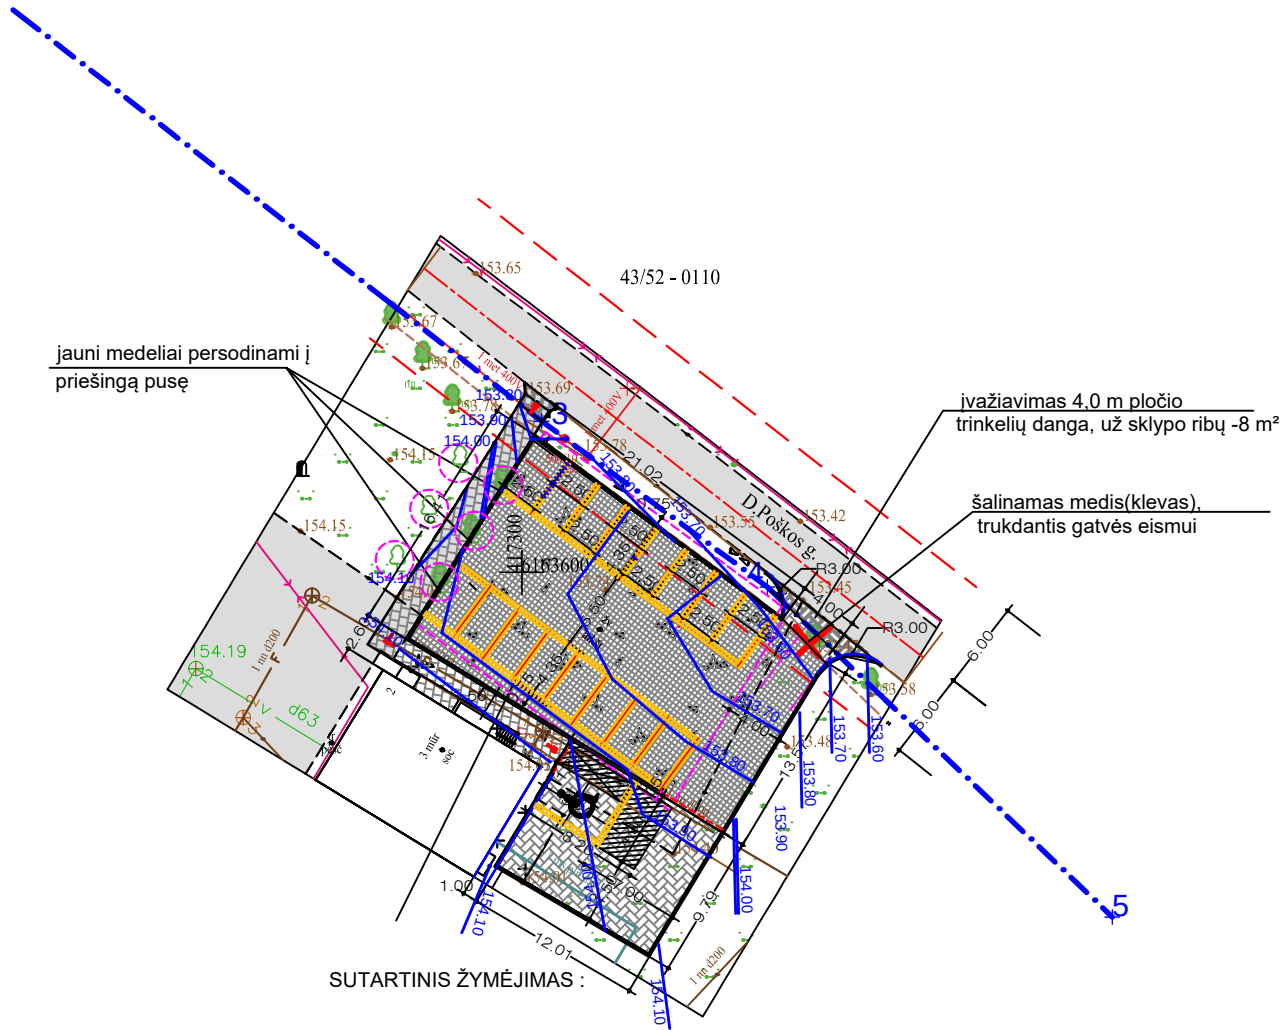


SUTARTINIS ŽYMĖJIMAS :	
	SKLYPO RIBA
	GATVĖS RAUDONŲJŲ LINIJŲ RIBA
	1 M NUO SKLYPO RIBOS
	ESAMA ASFALTO DANGA
	PLASTIKINIO KORIO DANGA
	BETONINIŲ TRINKELIŲ DANGA (UŽ SKL. RIBŲ)
	BETONINIŲ TRINKELIŲ DANGA (GALIMAS SPEC TRANSPORTO UŽVAŽIAVIMAS)
	BETONINIŲ PLYTELIŲ DANGA ŠALIGATVIAMS
	BETONINIŲ PLYTELIŲ DANGA ŠALIGATVIAMS (UŽ SKL. RIBŲ)
	BETONINIAI GATVĖS BORTAI
	BETONINIAI ŠALIGATVIO BORTAI
	BETONINĖS TRINKELĖS (20X10) STOVĖJ. VIETAI PAŽYMĖTI
	ESAMI MEDŽIAI
	ŠALINAMAS MEDIS
	PERSODINAMI MEDŽIAI
	PUNKTYRAS
	KAMPINIŲ TAŠKŲ NUŽYMĖJIMAS
	6163573.88 417308.65
	F BUITINĖS NUOTEKOS
	V VANDENTIEKIS
	400 V ELEKTROS ORO LINIJA
	MS DUJOTIEKIS

0		Statybos leidimui, konkursui, statybai					
Laida	Išleid. data	Laidos statusas. Keitimo priežastis (jei taikoma)					
Atestato Nr.	ILONOS VAZNONIENĖS ĮMONĖ				INŽINERINIO STATINIO (PARKAVIMO AIKŠTELĖS) PRIE Ž. LIAUKSMINO GIMNAZIJOS, KELMĖS RAJ., KRAŽIUOSE, S. DARIAUS IR S. GIRĖNO G. 2, STATYBOS SUPAPRASTINTAS PROJEKTAS		
A157	PV	I. VAZNONIENĖ		25.04	PARKAVIMO AIKŠTELĖS VERTIKALINIS PLANAS M 1:500	Laida	
A157	ARCH.	I. VAZNONIENĖ		25.04		0	
LT	STATYTOJAS : Kelmės r. Kražių Žygimanto Liauksmino gimnazija				25-03-BB-B03	Lapas 1	Lapų 1

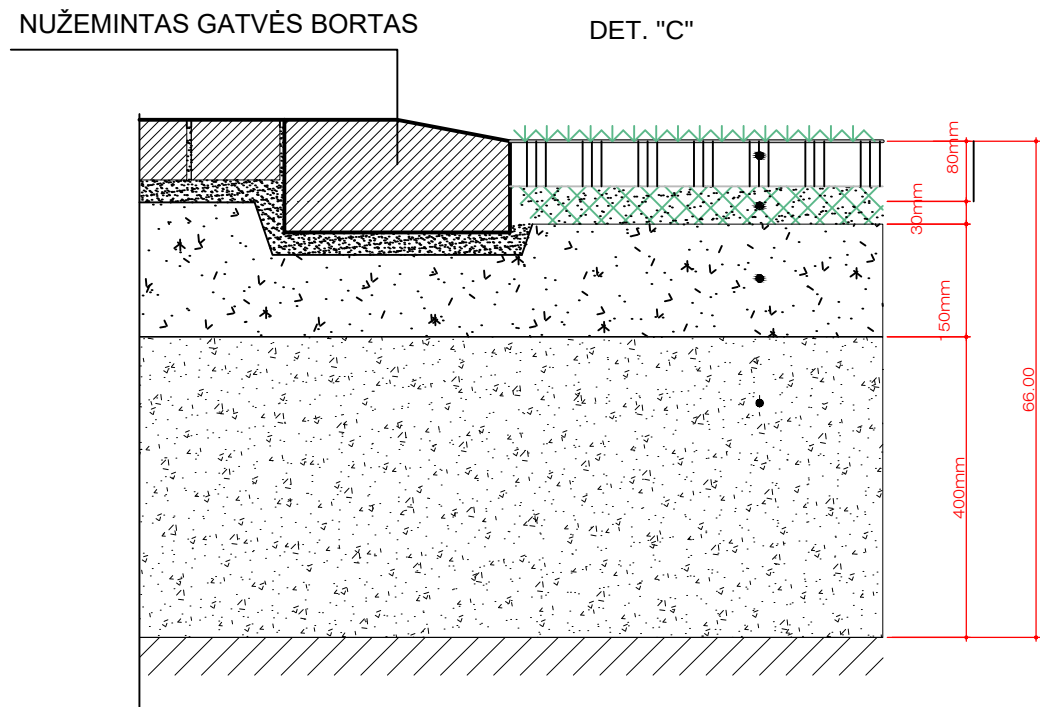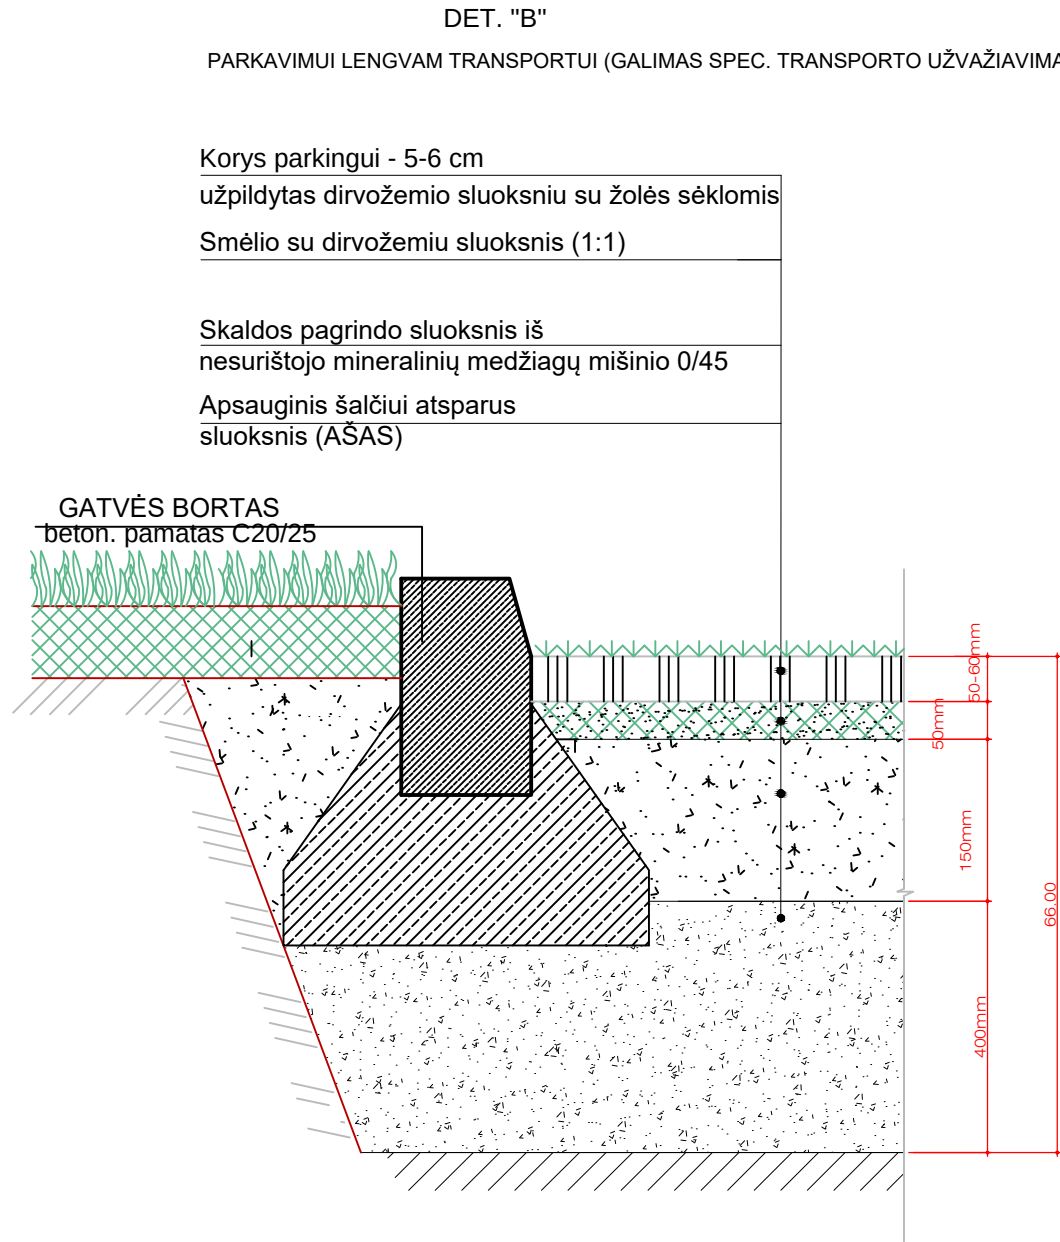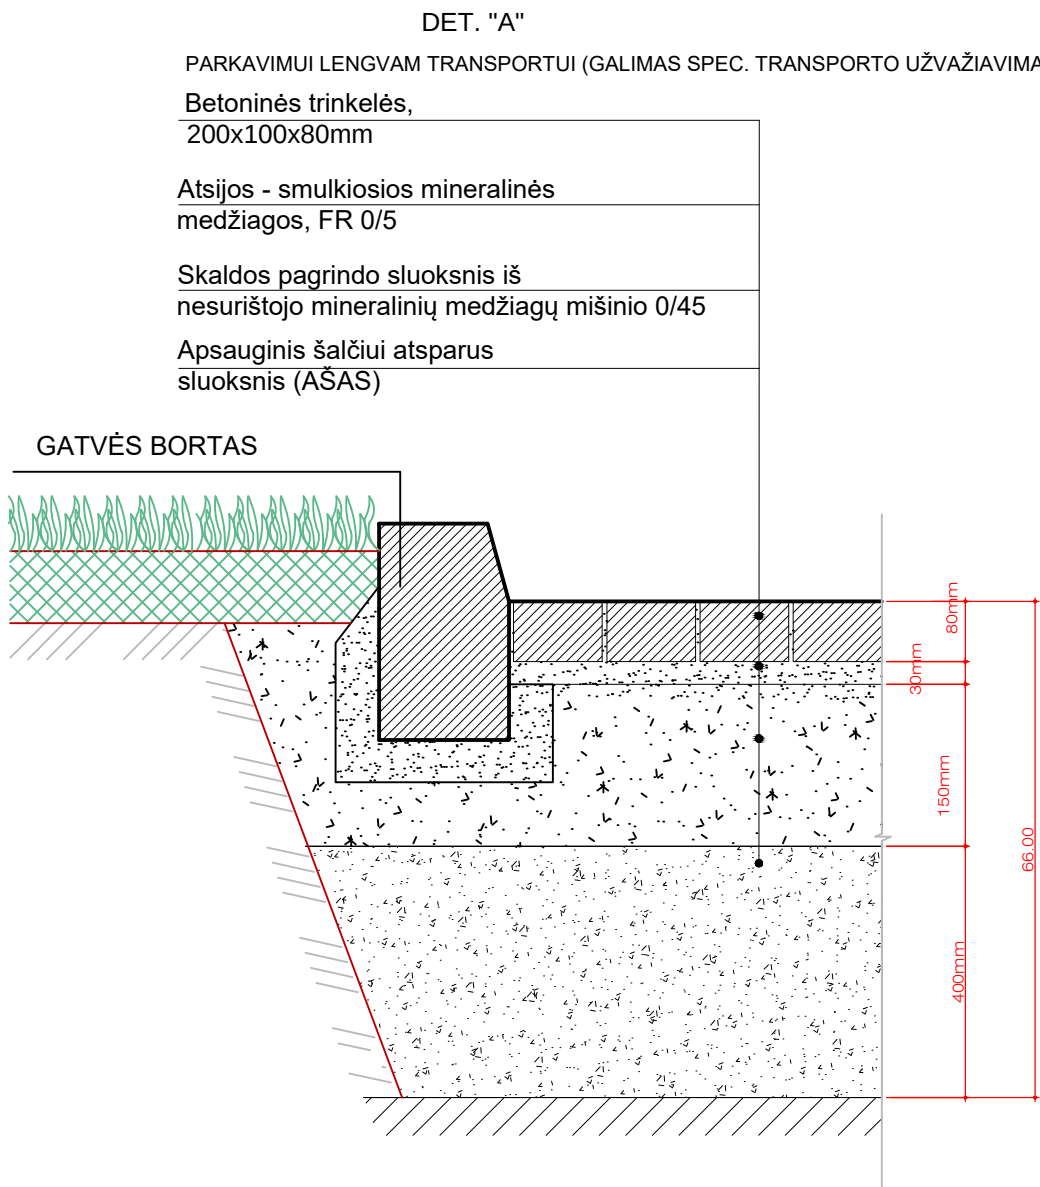

0			Statybos leidimui, konkursui, statybai				
Laida	Išleid. data	Laidos statusas. Keitimo priežastis (jei taikoma)					
Atestato Nr.	ILONOS VAZNONIENĖS ĮMONĖ				INŽINERINIO STATINIO (PARKAVIMO AIKŠTELĖS) PRIE Ž. LIAUKSMINO GIMNAZIJOS, KELMĖS RAJ., KRAŽIUOSE, S. DARIAUS IR S. GIRĖNO G. 2, STATYBOS SUPAPRASTINTAS PROJEKTAS		
A157	PV	I. VAZNONIENĖ		25.04	DANGŲ DETALĖS "A", "B", "C"	Laida	
A157	ARCH.	I. VAZNONIENĖ		25.04		0	
LT	STATYTOJAS : Kelmės r. Kražių Žygimanto Liauksmino gimnazija				25-03-BB-B-05	Lapas	Lapų
						1	1

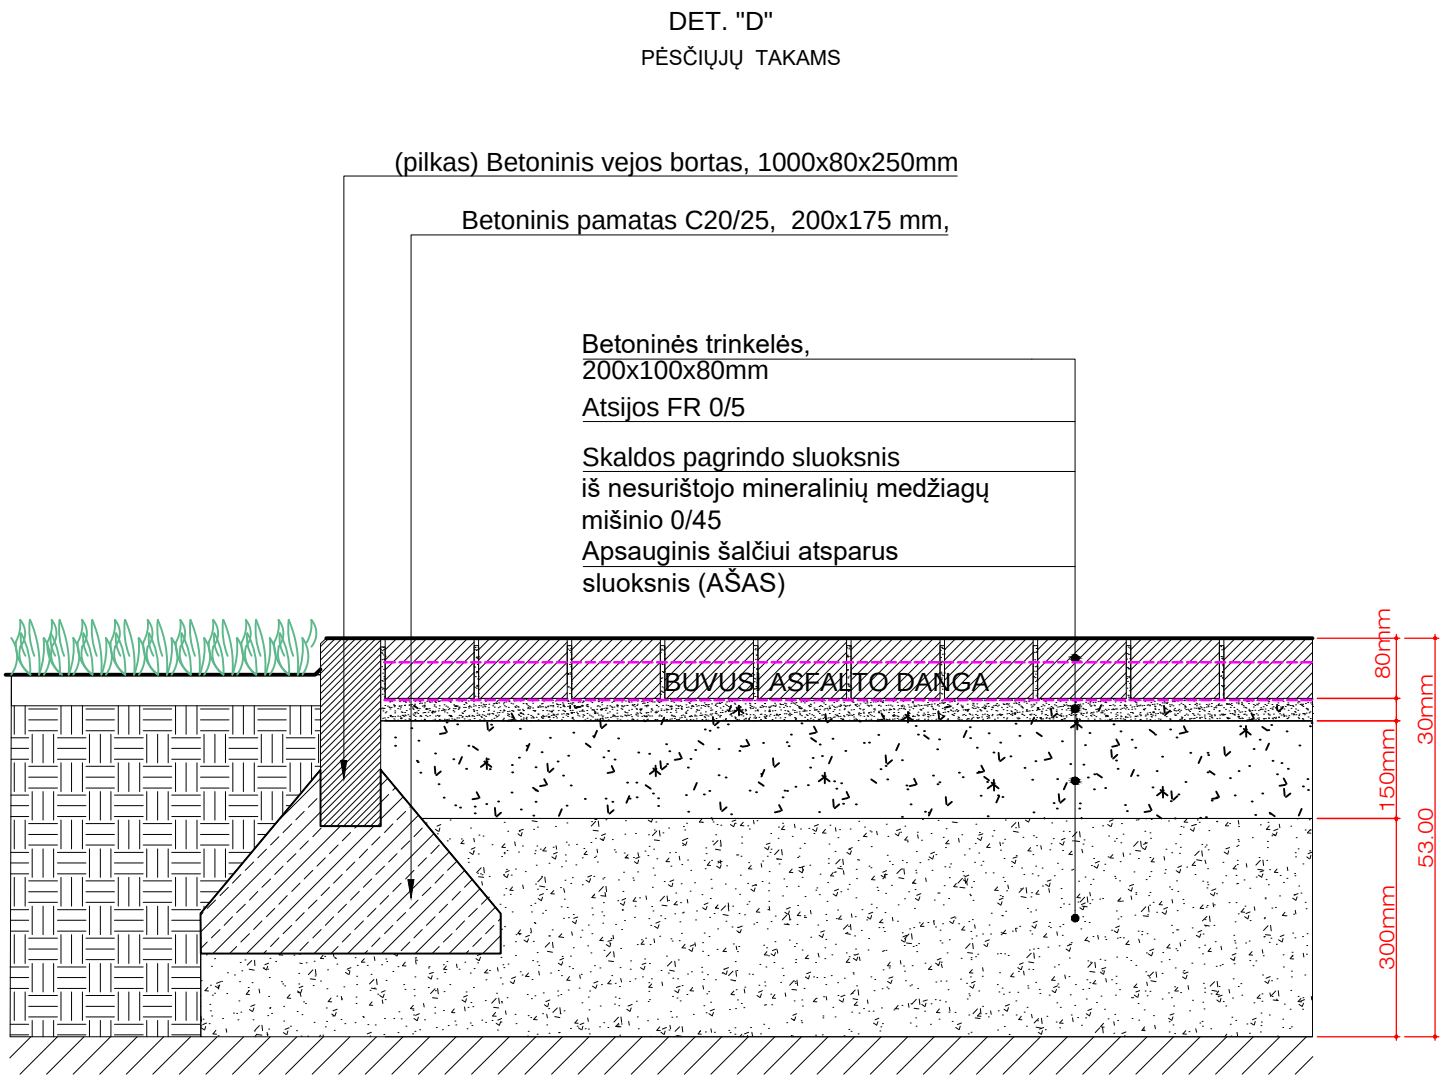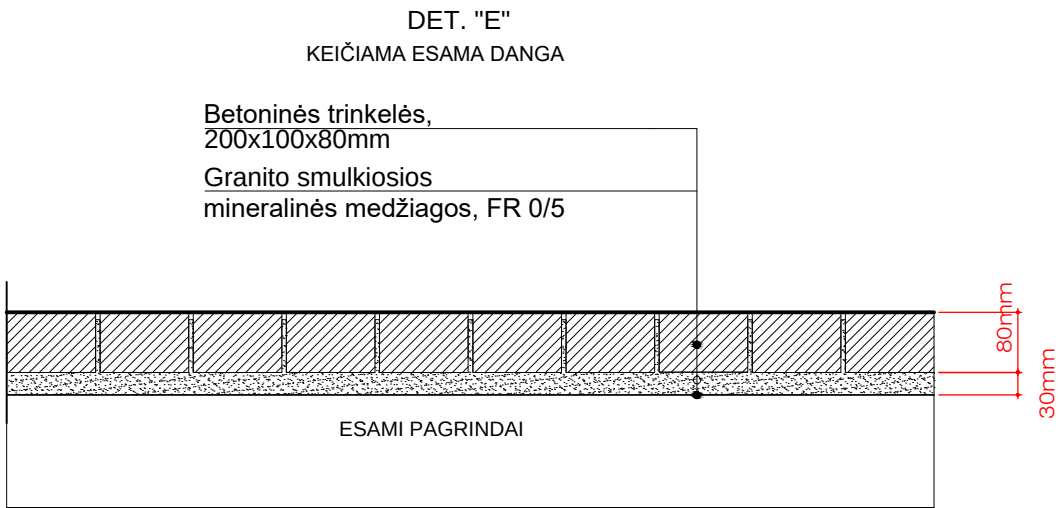

0		Statybos leidimui, konkursui, statybai				
Laida	Išleid. data	Laidos statusas. Keitimo priežastis (jei taikoma)				
Atestato Nr.	ILONOS VAZNONIENĖS ĮMONĖ				INŽINERINIO STATINIO (PARKAVIMO AIKŠTELĖS) PRIE Ž. LIAUKSMINO GIMNAZIJOS, KELMĖS RAJ., KRAŽIUOSE, S. DARIAUS IR S. GIRĖNO G. 2, STATYBOS SUPAPRASTINTAS PROJEKTAS	
A157	PV	I. VAZNONIENĖ		25.04	DANGŲ DETALĖS "D", "E"	Laida
A157	ARCH.	I. VAZNONIENĖ		25.04		0
LT	STATYTOJAS : Kelmės r. Kražių Žygimanto Liauksmino gimnazija				25-03-BB-B-06	Lapas
						Lapų
					1	1